
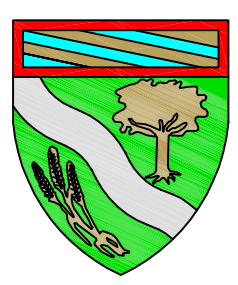


LEGENDE:

EU	
AEP	
Poteau incendie	

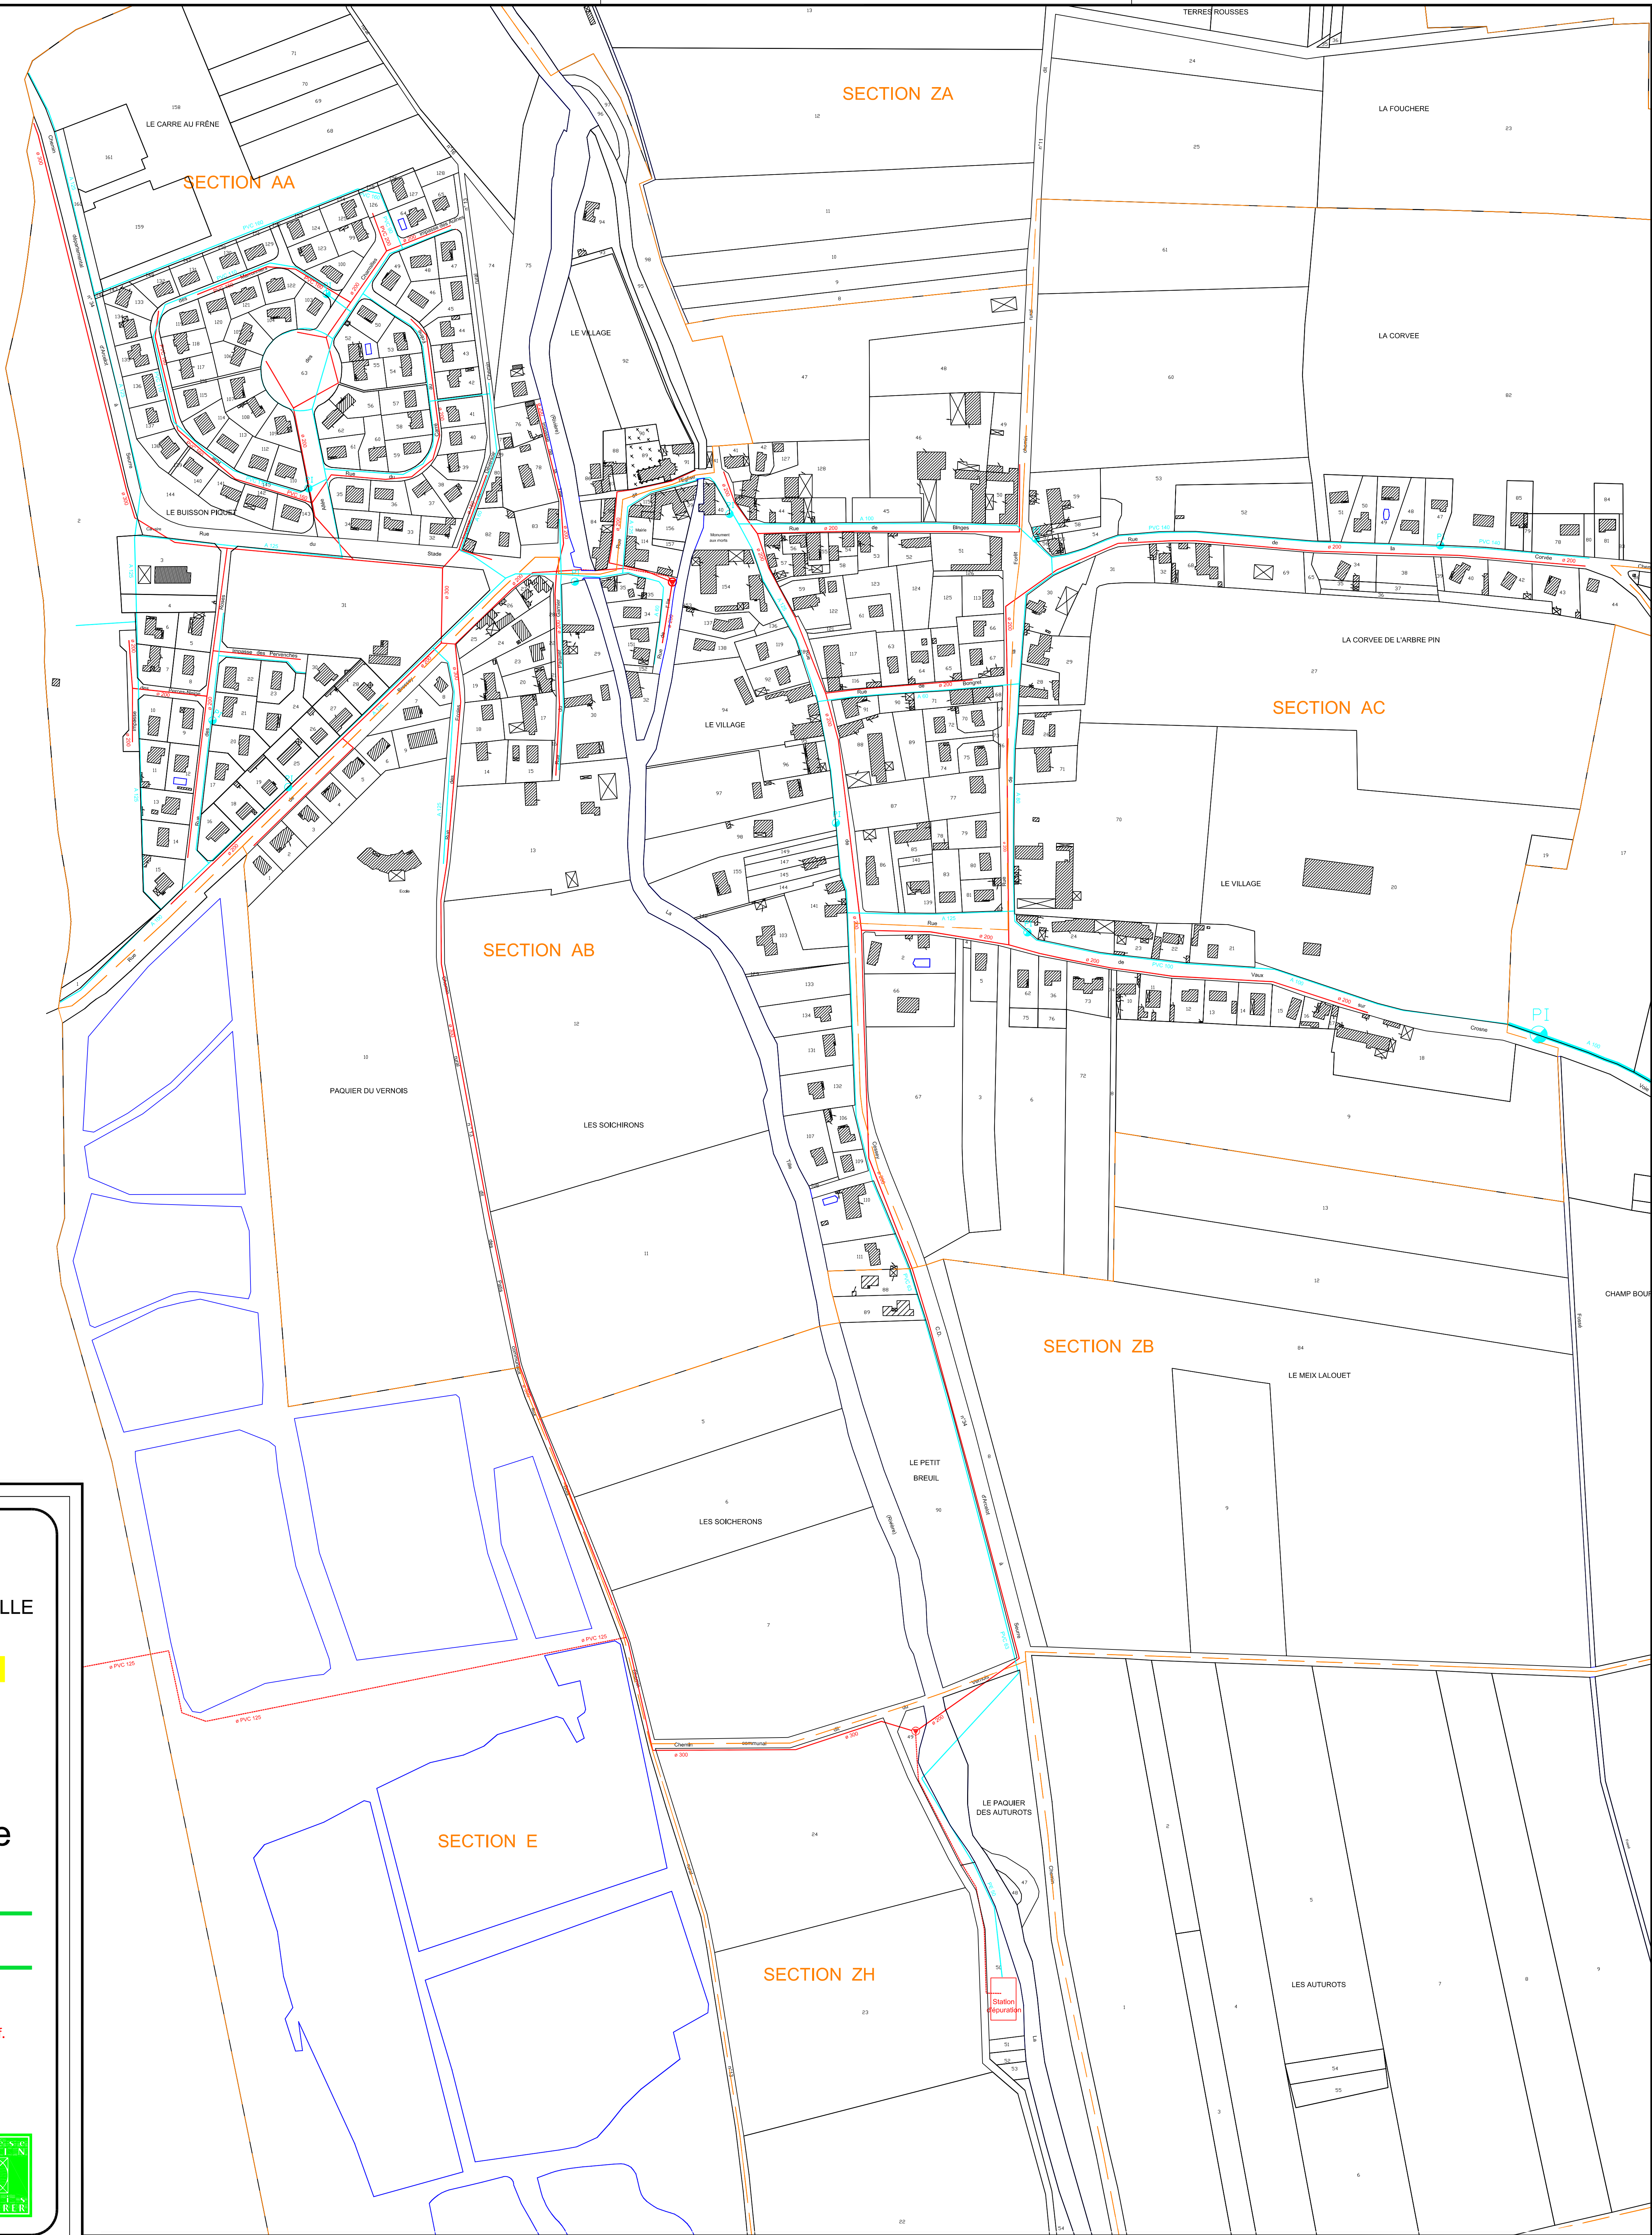

Département de COTE D'OR
Commune de REMILLY-SUR-TILLE

Annexe n°6-1b

Plan Local d'Urbanisme

PLAN DES RESEAUX

Echelle 1/2000

La position et la nature des réseaux sont données à titre indicatif.
Plan réalisé d'après les plans fournis par la SAUR.

Révision prescrite le 28 Juin 2002
PLU arrêté par DCM le 16 Février 2007
PLU approuvé par DCM le 22 Février 2008

S.C.P. JANIN-SCHENIRER
4B, rue de Colmar
21000 DIJON
Tél : 03-80-74-11-99

